

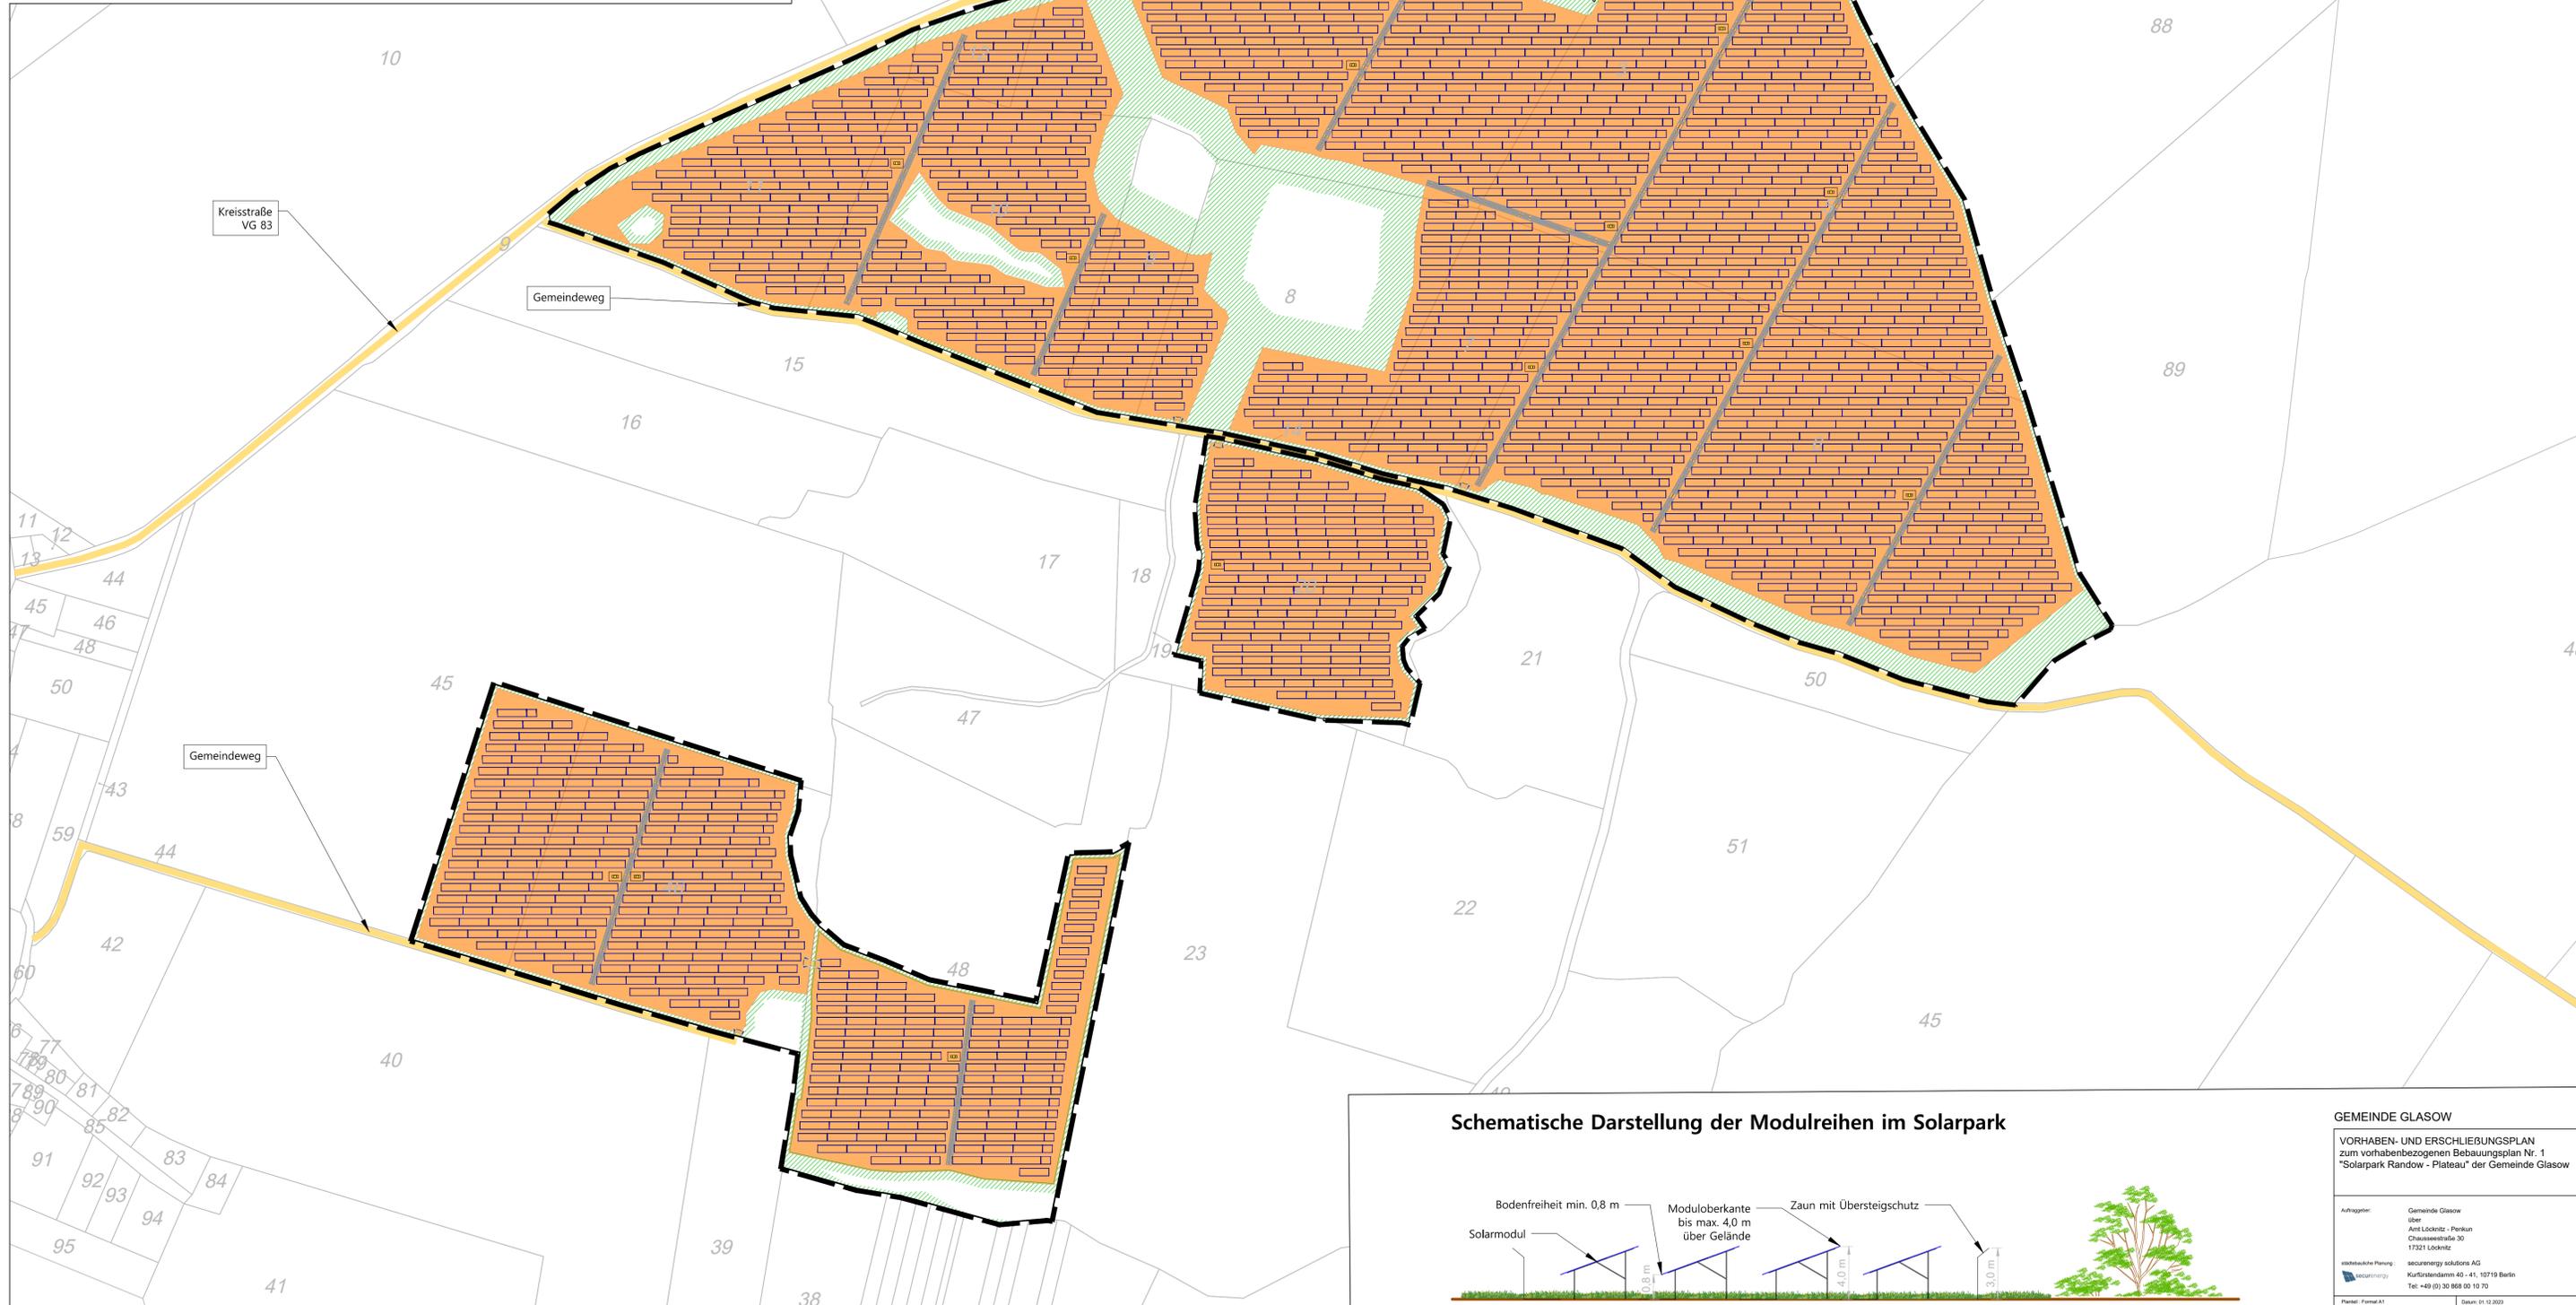


Vorhaben- und Erschließungsplan zum Bebauungsplan Nr. 1 "Solarpark Randow - Plateau" der Gemeinde Glasow

Zeichenerklärung	
	Geltungsbereich des Bebauungsplan "Solarpark Randow - Plateau"
	Grünland innerhalb PV-Anlage / Modulfläche Zustand: Mäßig extensiv genutztes, artenreiches Grünland; Pflege: 1-2 schürige Mahd. Erster Schnitt ab Mitte Juni, zweiter Schnitt ab Mitte August. Alternativ ist eine extensive Beweidung zulässig.
	geplante bauliche Anlage -Trafo, schematisch - genauer Standort und Ausrichtung nicht verbindlich
	Detaillierte Angaben zur baulichen Anlage siehe Anlage 1 - Modulreihen / Solarmodul, schematisch - genauer Standort und Ausrichtung nicht verbindlich
	Sondergebietsfläche
	innere Erschließungswege
	Ein - Ausfahrtbereich
	Bestand - nachrichtlich
	Flurstücksgrenzen
	örtliche Verkehrsflächen

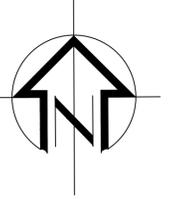

Schematische Darstellung der Modulreihen im Solarpark

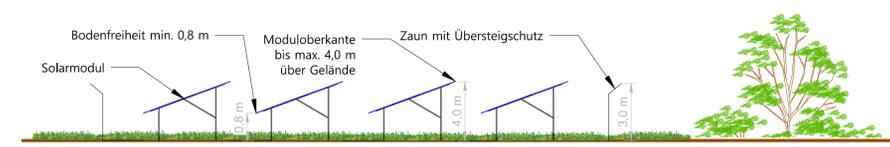

GEMEINDE GLASOW

VORHABEN- UND ERSCHLIEßUNGSPLAN
zum vorhabenbezogenen Bebauungsplan Nr. 1
"Solarpark Randow - Plateau" der Gemeinde Glasow

Auftraggeber: Gemeinde Glasow
über Amt Lockitz - Parkum
Chausseestraße 30
17321 Lockitz

Vertragspartner: saurenergy solutions AG
Kurfürstendamm 40 - 41, 10719 Berlin
Tel: +49 (0) 30 868 00 10 70

Planart: Formel A1 Datum: 01.10.2023