
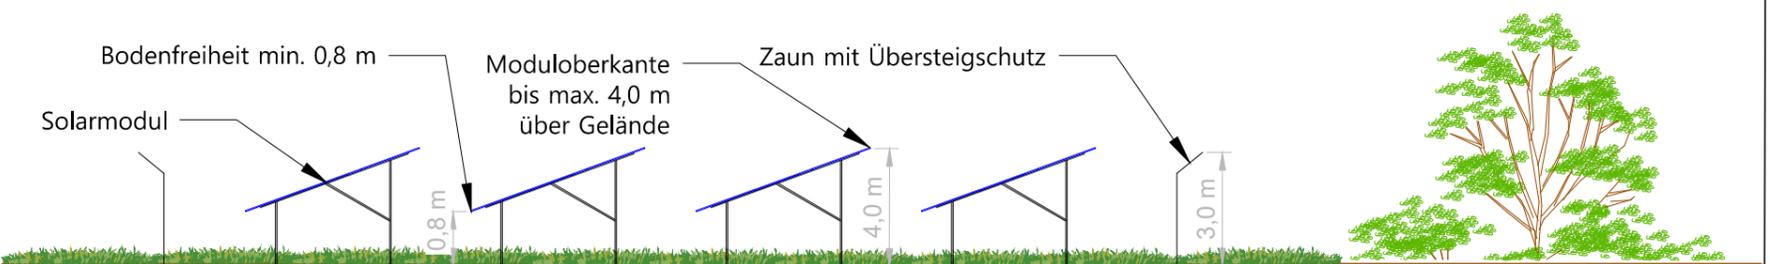


Vorhaben- und Erschließungsplan zum vorhabenbezogenen Bebauungsplan Nr. 2 "Solarpark Glasow" der Gemeinde Glasow

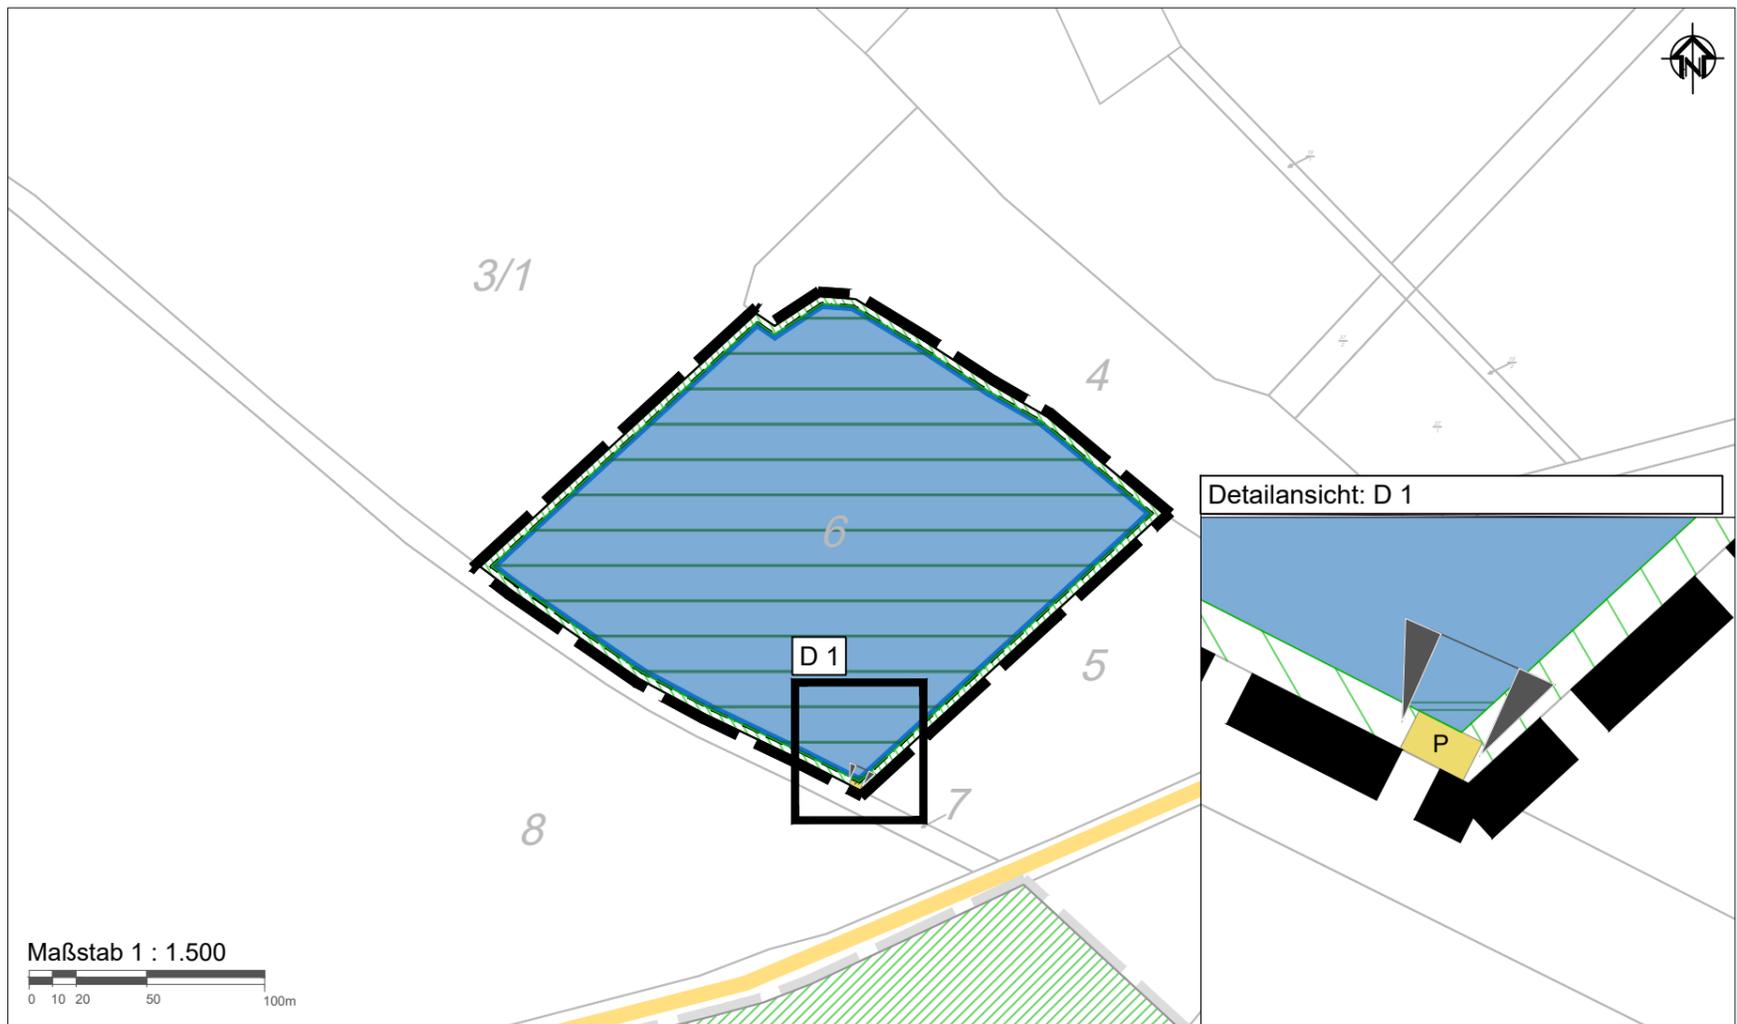

| Zeichenerklärung | |
|------------------|--|
| | Geltungsbereich des vorhabenbezogenen Bebauungsplan "Solarpark Glasow" |
| | Grünland innerhalb PV-Anlage / Modulfläche Zielzustand: Mäßig extensiv genutztes, artenreiches Grünland Pflege: 1-2 schürige Mahd. Erster Schnitt ab Mitte Juni, zweiter Schnitt ab Mitte August. Alternativ ist eine extensive Beweidung zulässig. |
| | Detaillierte Angaben zur baulichen Anlage siehe Anlage 1 geplante bauliche Anlage - Modulreihen / Solarmodul, schematisch |
| | Ein - Ausfahrt |
| | Bemaßung |
| | Bestand - nachrichtlich |
| | Flurstücksgrenzen |
| | Kreisstraße: VG 83 |

Ver-/Entsorgung

- Wasserver- und Entsorgung**
Ein Schmutzwasser- bzw. Kanalanschluss oder Trinkwasseranschluss ist nicht notwendig.
- Strom-/Telekommunikationsversorgung**
Telekommunikationseinrichtungen sind im Planungsgebiet nicht erforderlich. Die Energieeinspeisung der geplanten PV-Anlage im Sondergebiet erfolgt über eine noch festzulegende Übergabestation außerhalb des Geltungsbereiches. Die Kabel werden von den Enden der Modultische unterirdisch zum Technikraum verlegt.

GEMEINDE GLASOW

VORHABEN- UND ERSCHLIEßUNGSPLAN
zum vorhabenbezogenen Bebauungsplan Nr. 2
"Solarpark Glasow" der Gemeinde Glasow

Auftraggeber: Gemeinde Glasow
über
Amt Löcknitz - Penkun
Chausseestraße 30
17321 Löcknitz

städttebauliche Planung: secureenergy solutions AG
 Kurfürstendamm 40 - 41, 10719 Berlin
Tel: +49 (0) 30 868 00 10 70

Plantteil : Format A1

Datum: 27.07.2023